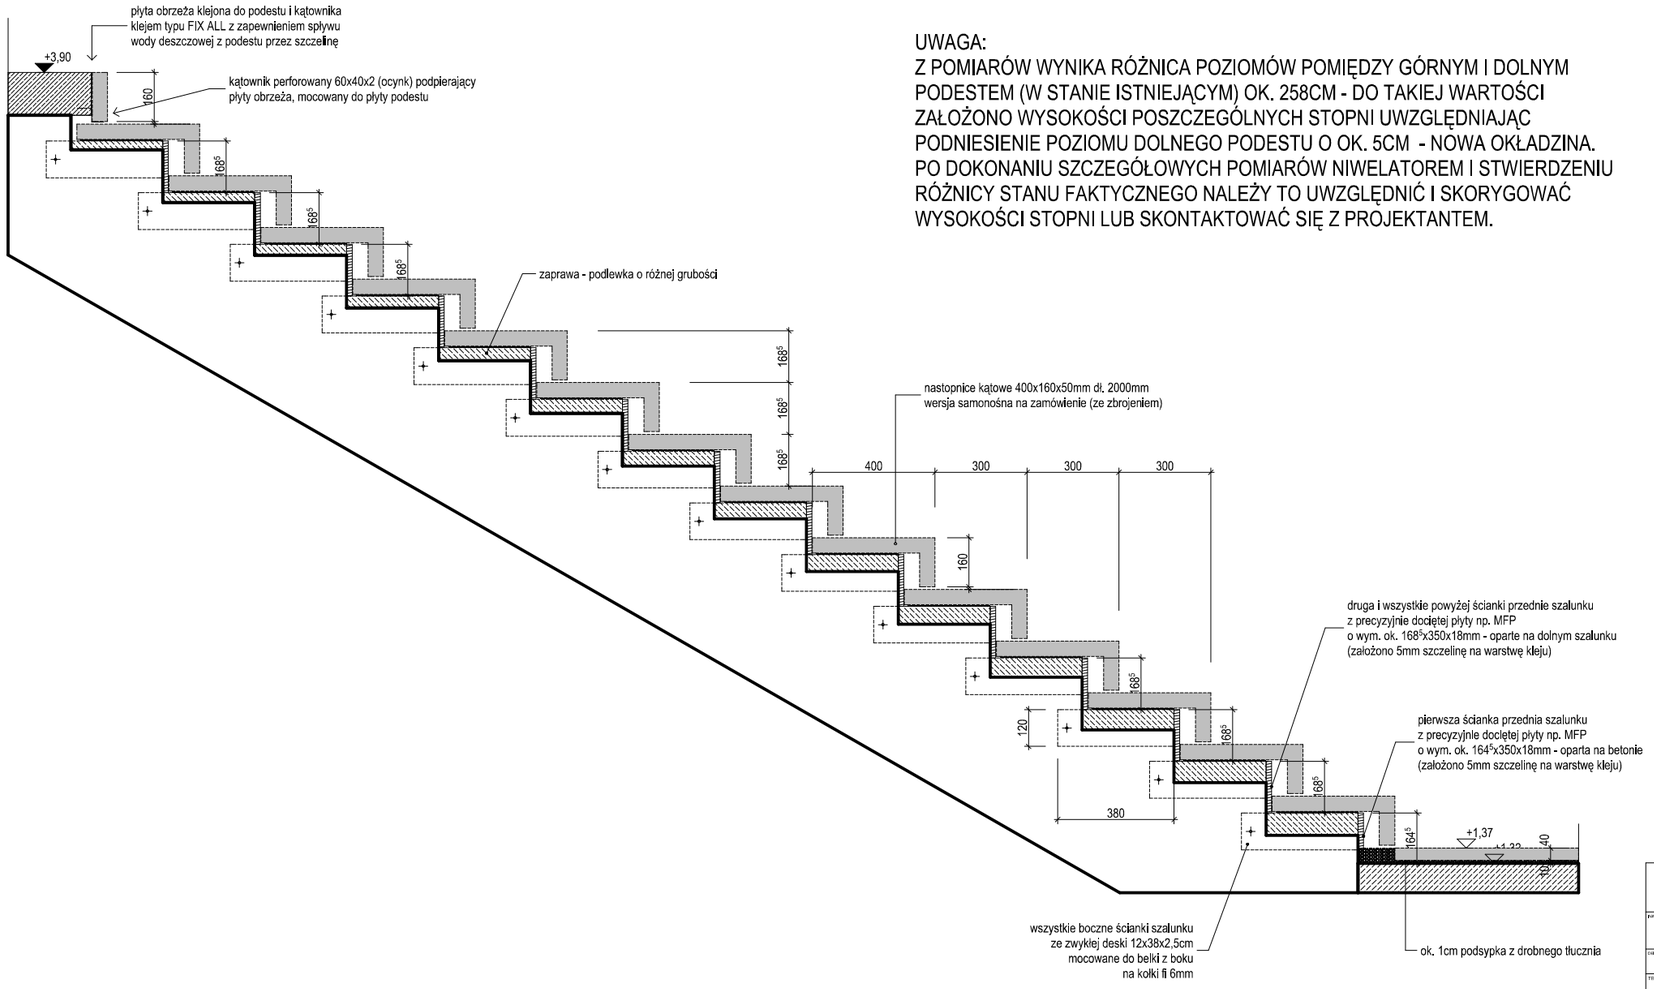

UWAGA:
Z POMIARÓW WYNIKA RÓŻNICA POZIOMÓW POMIĘDZY GÓRNYM I DOLNYM PODESTEM (W STANIE ISTNIEJĄCYM) OK. 258CM - DO TAKIEJ WARTOŚCI ZAŁOŻONO WYSOKOŚCI POSZCZEGÓLNYCH STOPNI UWZGLĘDNIAJĄC PODNIESIENIE POZIOMU DOLNEGO PODESTU O OK. 5CM - NOWA OKŁADZINA.
PO DOKONANIU SZCZEGÓŁOWYCH POMIARÓW NIWELATOREM I STWIERDZENIU RÓŻNICY STANU FAKTYCZNEGO NALEŻY TO UWZGLĘDNIĆ I SKORYGOWAĆ WYSOKOŚCI STOPNI LUB SKONTAKTOWAĆ SIĘ Z PROJEKTANTEM.

projekt—architektura
maciej—lesisz
pracownia mgr. Maciej Lesisz — tel. 0048 606 694 — email:lesisz@gmail.com

INWESTOR:	Sieć Badawcza Łukasiewicz Instytut Metali Nieżelaznych Oddział w Poznaniu Centralne Laboratorium Akumulatorów i Ogniw Poznań ul. Forteczna 12
OBIEKT:	Centralne Laboratorium Akumulatorów i Ogniw Poznań, ul. Forteczna 12, budynek E I B
TEMAT:	Projekt remontu podestów, schodów, balustrad i nawierzchni w obrębie budynków E I B
BRANŻA: ARCHITEKTURA	STADIUM: PROJEKT WYKONAWCZY
OPRACOWAŁ: mgr inż. arch. Marek Jasińczak	UPRAWNIENIA: OKK/UP/b/35/2011
RYSUNEK: Przekrój przez schody	SKALA: 1:10 DATA: 02/2024
	NR RYSUNKU: A_12