


PLAN PODZIAŁU PŁYT 60X60CM (50 szt.)

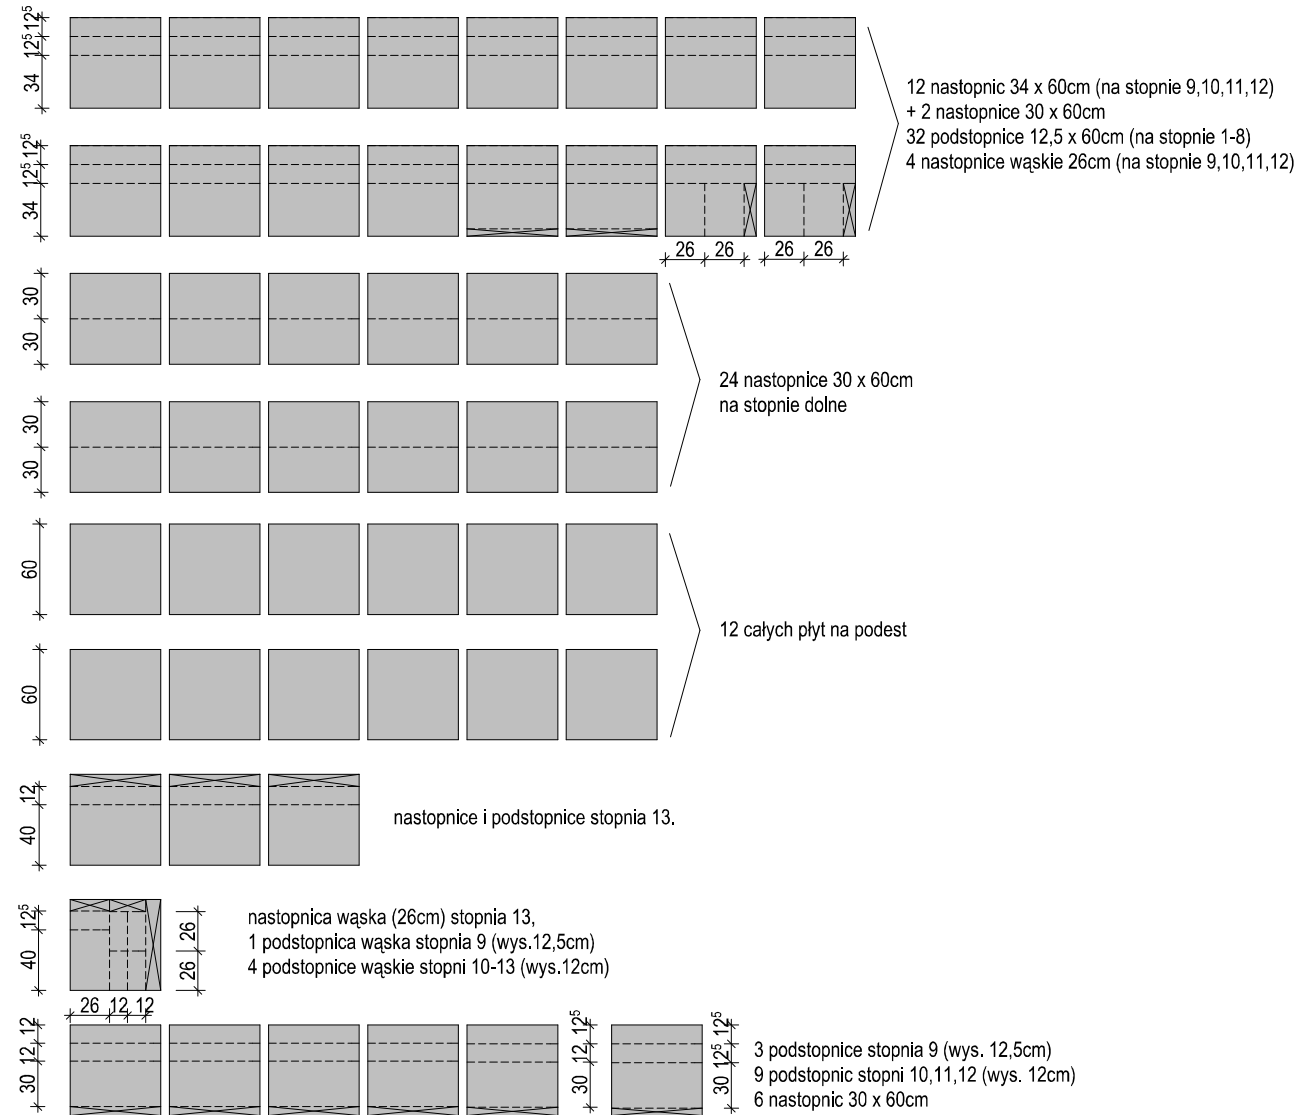

INWESTOR: Sieć Badawcza Łukasiewicz
 Instytut Metali Nieżelaznych Oddział w Poznaniu
 Centralne Laboratorium Akumulatorów i Ogniw
 Poznań ul. Forteczna 12

OBIEKT: Centralne Laboratorium Akumulatorów i Ogniw
 Poznań, ul. Forteczna 12, budynek E i B

TEMAT: Projekt remontu podestów, schodów, balustrad
 i nawierzchni w obrębie budynków E i B

BRANŻA: ARCHITEKTURA STADIUM: PROJEKT WYKONAWCZY

OPRACOWAŁ: mgr inż. arch. Marek Jasimczak UPRAWNIENIA: OKK/UPb/35/2011

RYSLINEK: Podział płyt okładzinowych SKALA: 1:50 DATA: 02/2024

NR RYSUNKU: A_13